Regione Lombardia

Provincia di Brescia

COMUNE DI MARCHENO

ATTIVITA' DI POLIZIA IDRAULICA
DI COMPETENZA COMUNALE
L.R. 5 Gennaio 2000, n. 1 - DGR 25 Gennaio 2002, n. 7/7868
DGR 1 Agosto 2003, n.7/13950 - DGR 1 Ottobre 2008, n. 8/8127

INDIVIDUAZIONE DEL RETICOLO IDRICO MINORE
E REGOLAMENTO DI POLIZIA IDRAULICA

PARTE CARTOGRAFICA

TAVOLA 4
ZONA SUD
CARTA DEL RETICOLO IDRICO
E DELLE RELATIVE FASCE DI RISPETTO
SULLA BASE DEL PGT IN VIGORE
DAL 14 OTTOBRE 2009

SCALA 1: 5.000

Dott. Ing. Giuseppe Rossi
Via Vittorio Veneto, 104 Brescia
Albo Ingegneri Prov. di Brescia N° 1383

Brescia, 5 Novembre 2008

Collaboratore:
Dott. Ing. Antonio Di Pasquale
Via Buffalora, 80 Brescia
Albo Ingegneri Prov. di Brescia N° 3362

AGGIORNAMENTO 05.11.2009

LEGENDA:

RETICOLO IDROGRAFICO

ASTE IDRICHE PRIVATE

- ASTE IDRICHE PRIVATE-TRATTI COPERTI
- ASTE IDRICHE PRIVATE-TRATTI SCOPERTI

CORSI D'ACQUA DI COMPETENZA REGIONALE

- CORSI D'ACQUA DEL RETICOLO PRINCIPALE DI COMPETENZA REGIONALE - TRATTI SCOPERTI NATURALI
- CORSI D'ACQUA DEL RETICOLO PRINCIPALE DI COMPETENZA REGIONALE - TRATTI COPERTI NATURALI

CORSI D'ACQUA DI COMPETENZA COMUNALE

- CORSI D'ACQUA DEL RETICOLO MINORE - TRATTI SCOPERTI NATURALI
- CORSI D'ACQUA DEL RETICOLO MINORE - TRATTI COPERTI NATURALI
- CORSI D'ACQUA DEL RETICOLO MINORE - TRATTI SCOPERTI ARTIFICALII
- CORSI D'ACQUA DEL RETICOLO MINORE - TRATTI COPERTI ARTIFICIALI

FASCE DI RISPETTO

- FASCIA DI RISPETTO PER I CORSI D'ACQUA DEL RETICOLO MINORE DI COMPETENZA COMUNALE - AMPIEZZA FASCIA 1 m
- FASCIA DI RISPETTO PER I CORSI D'ACQUA DEL RETICOLO MINORE DI COMPETENZA COMUNALE - AMPIEZZA FASCIA 10 m
- FASCIA DI RISPETTO PER I CORSI D'ACQUA DEL RETICOLO IDROGRAFICO PRINCIPALE DI COMPETENZA REGIONALE - AMPIEZZA FASCIA 10 m
- CONFINE COMUNALE

SISTEMA DEL TESSUTO URBANO CONSOLIDATO (PIANO DELLE REGOLE)

- LIMITE TESSUTO URBANO CONSOLIDATO
- VINCOLO CIMITERIALE
- EDIFICI DI PREGIO VINCOLATI D.LGS 42/2004
- NUCLEI DI INTERESSE STORICO ARTISTICO AMBIENTALE
- AMBITI A PREVALENTE DESTINAZIONE RESIDENZIALE DI COMPLETAMENTO INTERNI AL TESSUTO URBANO CONSOLIDATO
- AMBITI SOGGETTI A PIANO ATTUATIVO FINALIZZATI AL RECUPERO URBANO
- AMBITI A PREVALENTE DESTINAZIONE PRODUTTIVA O MISTO TERZIARIO COMMERCIALE DI COMPLETAMENTO INTERNI AL TESSUTO URBANO CONSOLIDATO
- AMBITI A PREVALENTE DESTINAZIONE TERZIARIO RICETTIVA DI COMPLETAMENTO INTERNI AL TESSUTO URBANO CONSOLIDATO
- AMBITI A DESTINAZIONE COMMERCIALE AL SERVIZIO DELLA VIABILITA'
- VERDE PRIVATO VINCOLATO

SISTEMA DEGLI AMBITI AGRICOLI DEL PAESAGGIO (PIANO DELLE REGOLE)

- V — AMBITI SOGGETTI A VINCOLO IDROGEOLOGICO
- VA — AMBITI SOGGETTI A VINCOLI AMBIENTALI E/O PAESAGGISTICI COMPORTANTI CONDIZIONI E/O LIMITAZIONI ALL'USO DEL SUOLO
- AREE DESTINATE ALL'ATTIVITA' AGRICOLA CARATTERIZZATE DA MODESTE CONNOTAZIONI
- AMBITI BOSCATI SOGGETTI A TUTELA E VALORIZZAZIONE
- AREE DI SALVAGUARDIA AMBIENTALE
- EDIFICATO SPARSO DI INTERESSE STORICO ED AMBIENTALE O A DESTINAZIONE NON RURALE

SISTEMA DEGLI AMBITI DI TRASFORMAZIONE (DOCUMENTO DI PIANO)

- AMBITI DI TRASFORMAZIONE A PREVALENTE DESTINAZIONE RESIDENZIALE ZONA ADT
- AMBITO STRATEGICO CON POSSIBILE INDIVIDUAZIONE DI UN P.I.I O DI UN P.R. DI INTERESSE PUBBLICO

SISTEMA DEI SERVIZI E DELLE ATTREZZATURE PUBBLICHE E DI INTERESSE PUBBLICO O GENERALE (PIANO DEI SERVIZI)
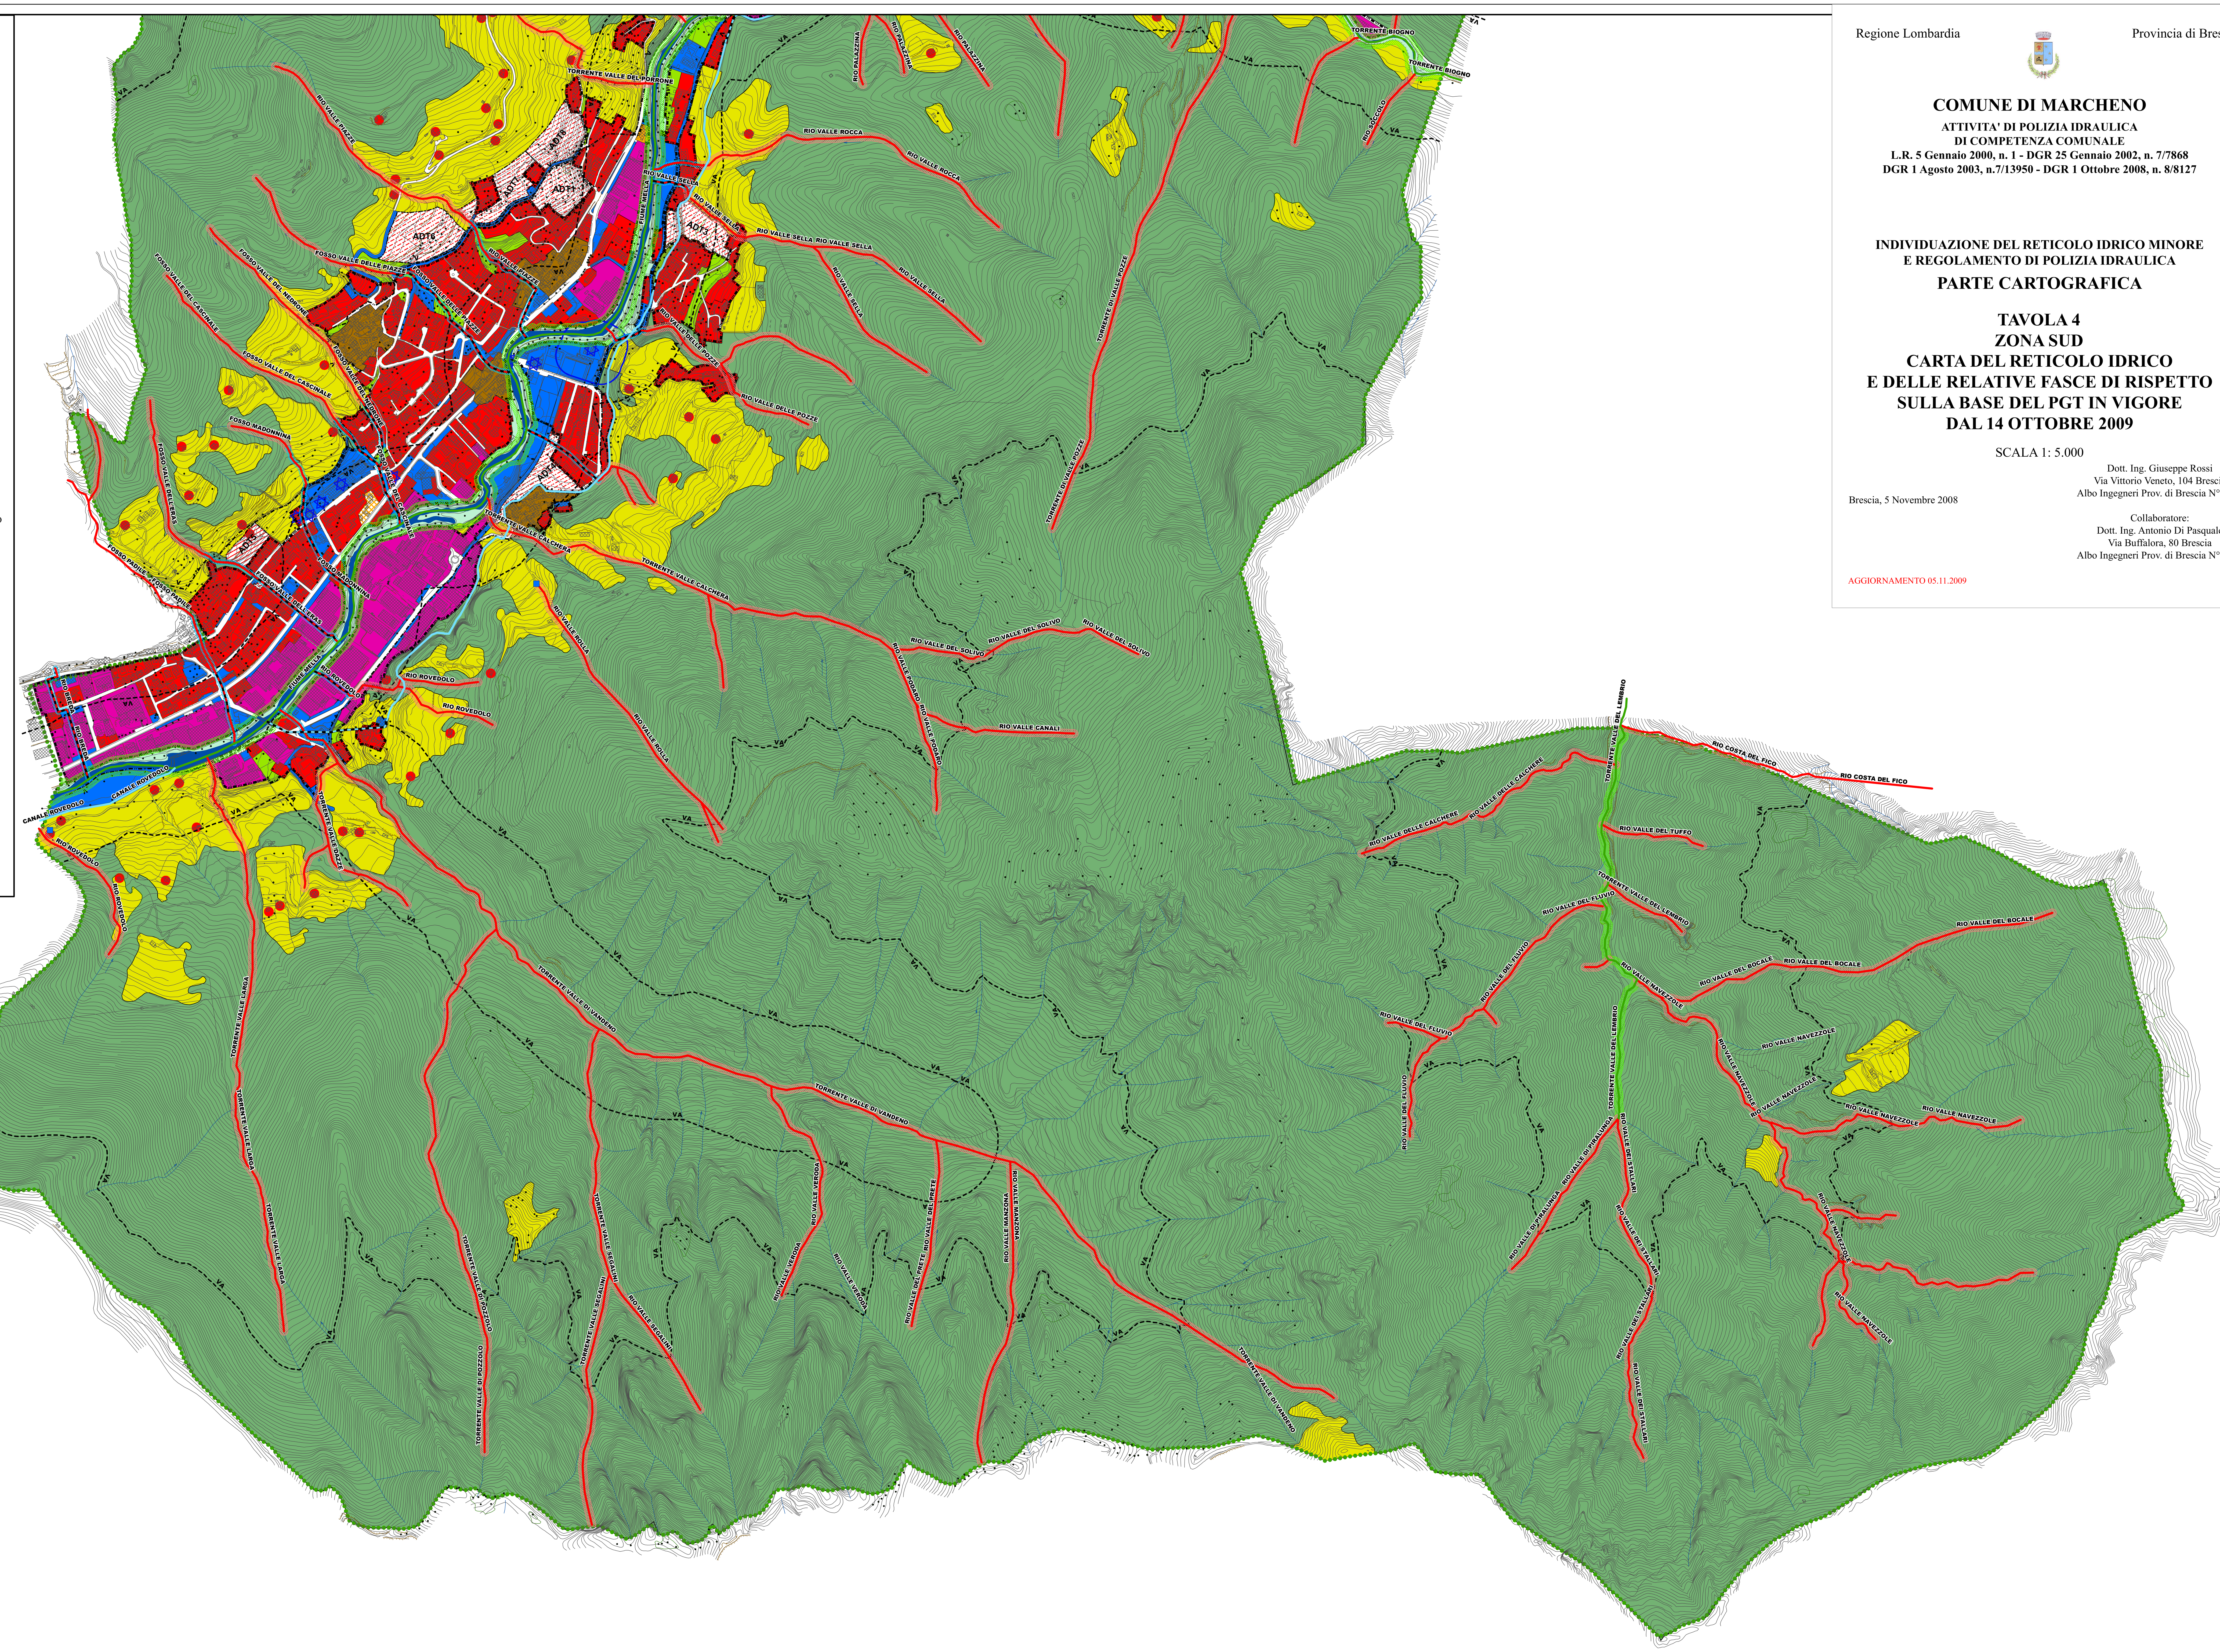
- AREE DESTINATE A SERVIZI E INFRASTRUTTURE